

ÚZEMNÍ STUDIE



LOKALITA NA ROZHRANÍ - 55 RD

B.2. VÝKRES PROSTOROVÉ STRUKTURY

VARIANTA "B"

MĚŘITKO 1 : 1 000

DUBEN 2009

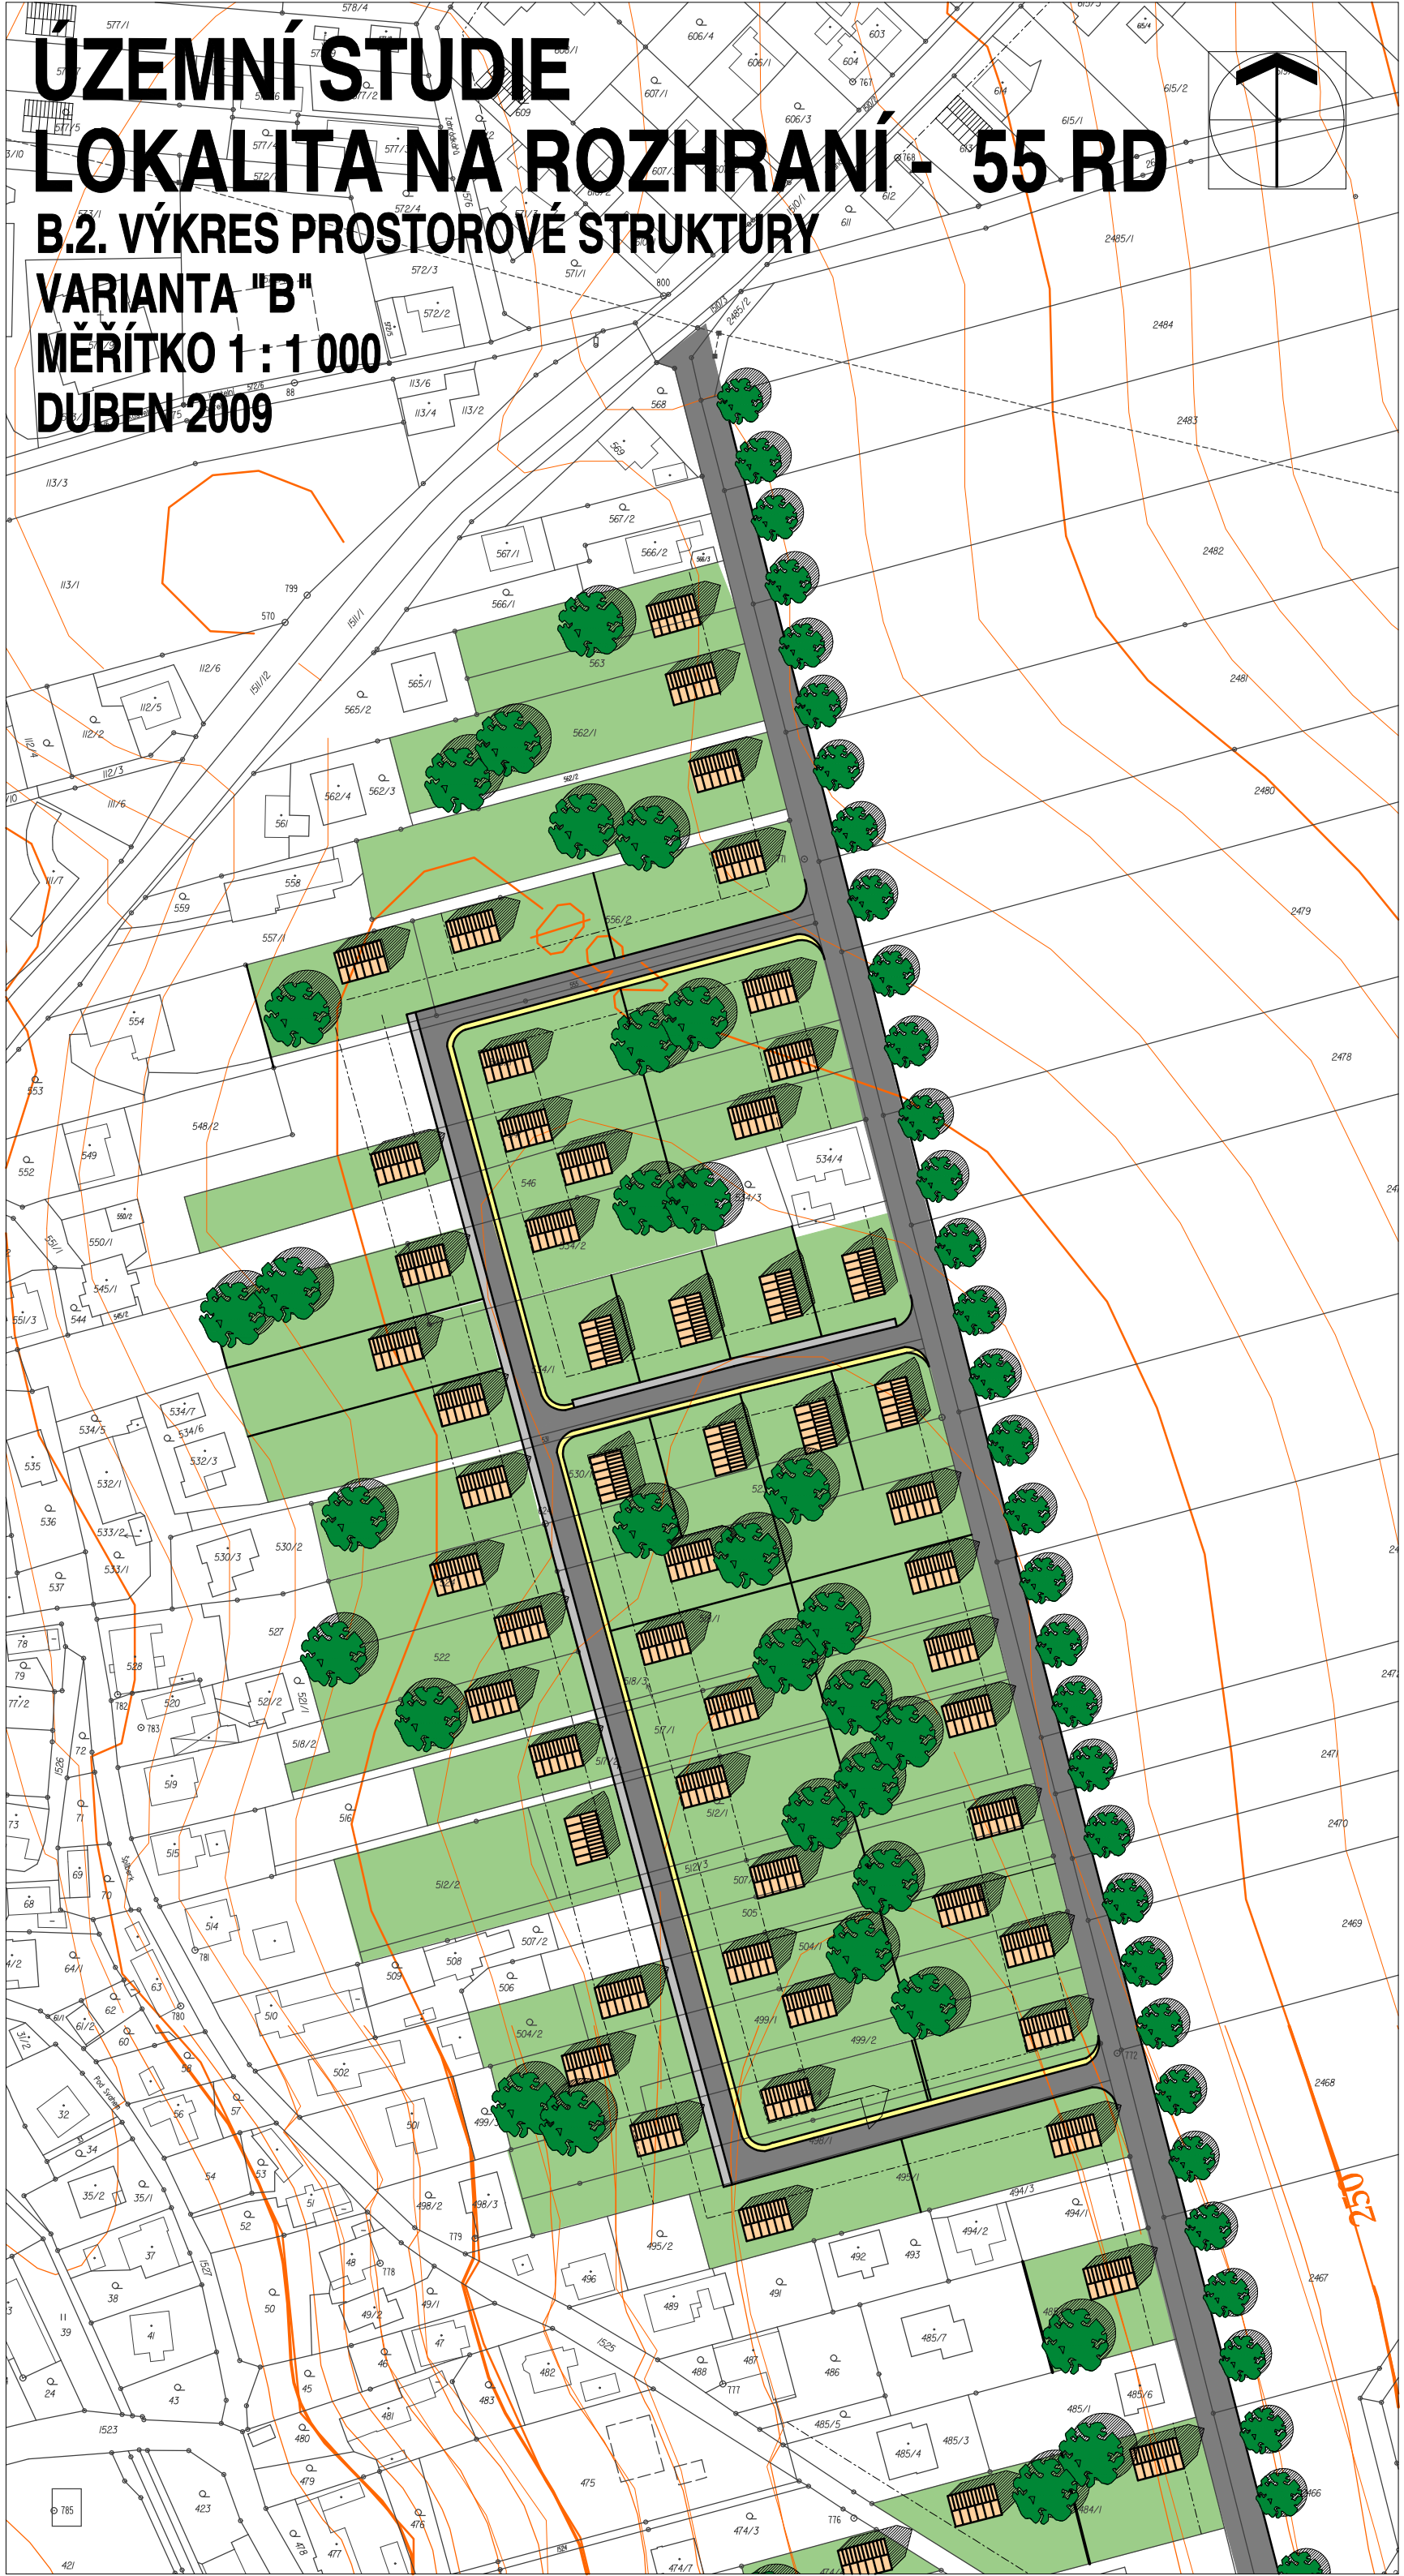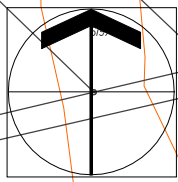

057