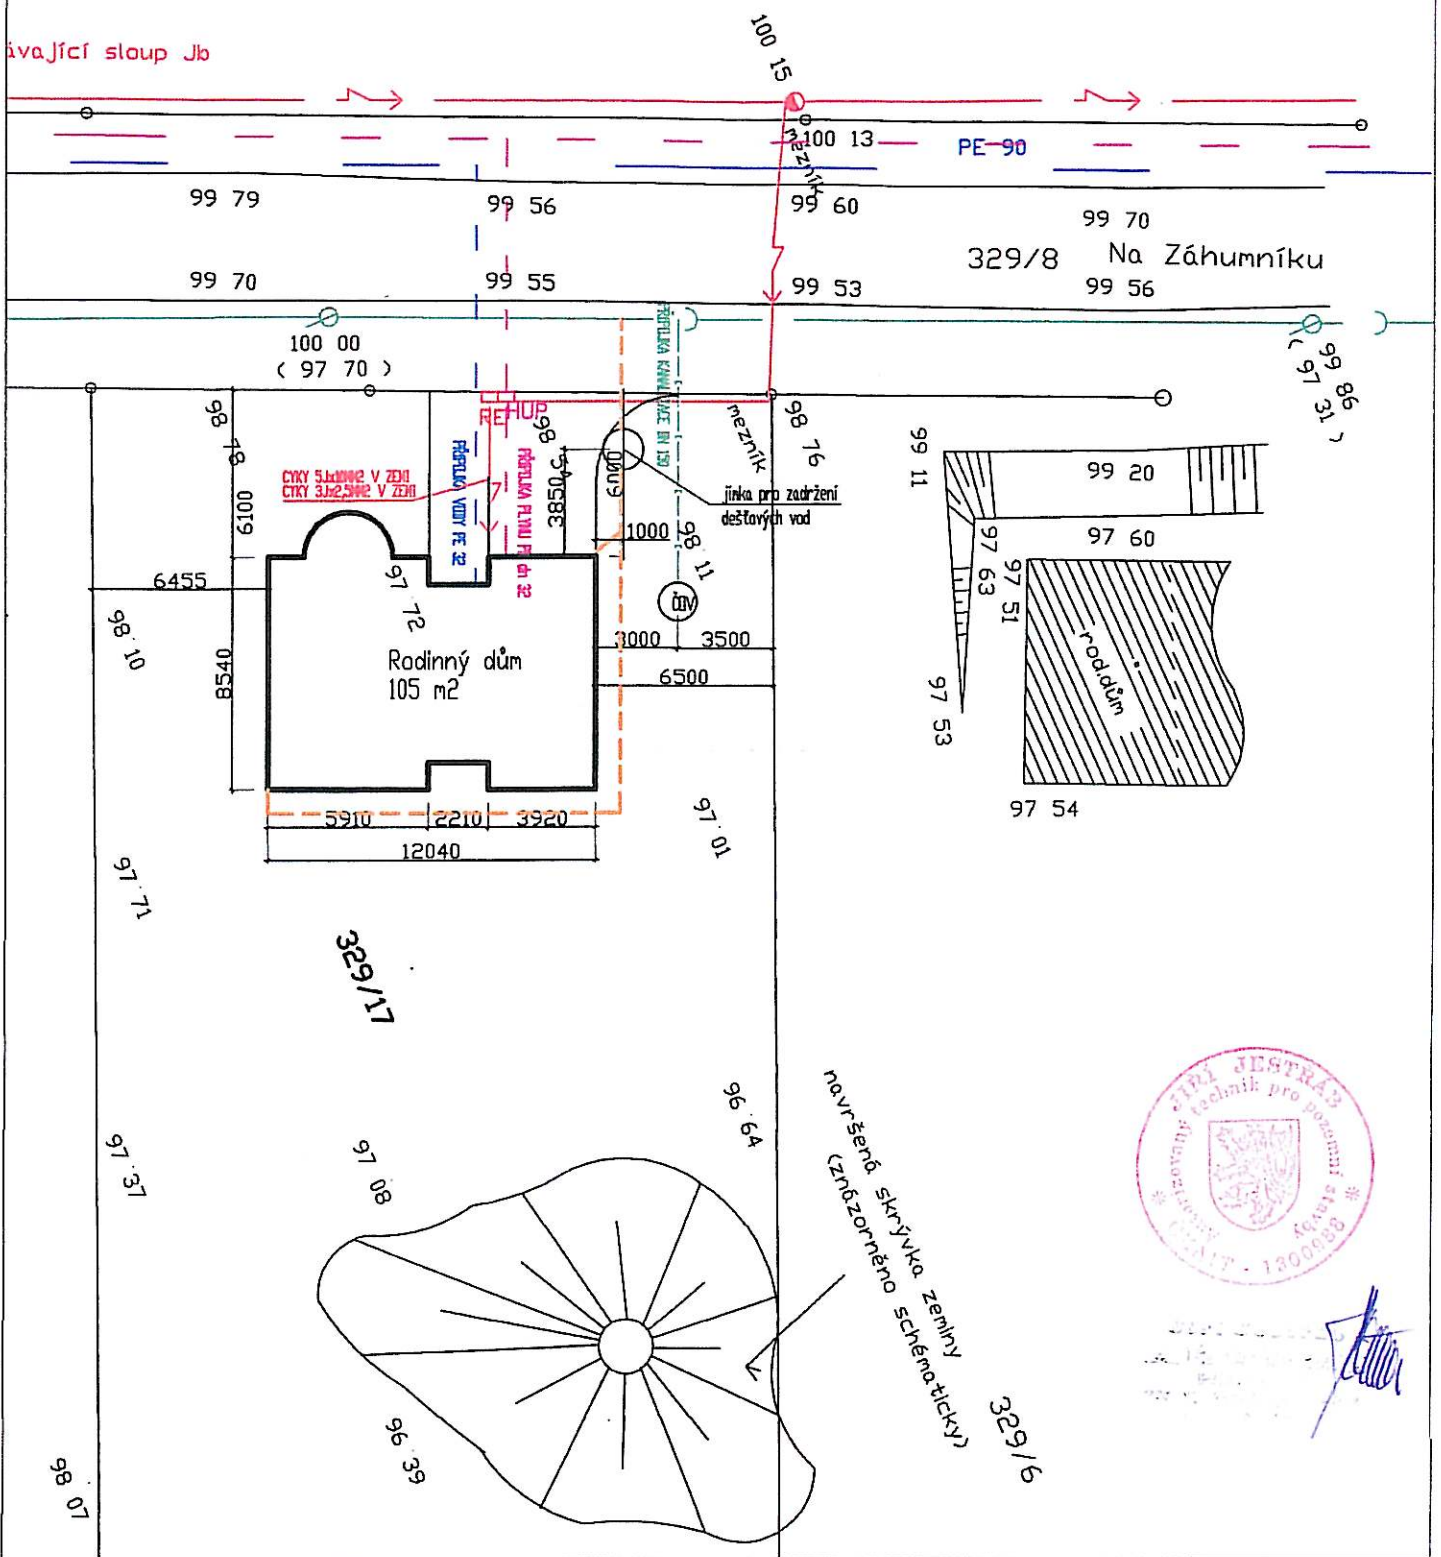

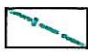
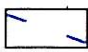




řada jíací sloup Jb



-  PŘÍPOJKA PLYNU
-  PŘÍPOJKA KANALIZACE
-  PŘÍPOJKA VODY
-  PŘÍPOJKA NN
-  PŘÍPOJKA DEŠŤ KANALIZACE

|               |   |                      |                 |
|---------------|---|----------------------|-----------------|
| VYPRACOVAL    | LENKA HRADLOVÁ  | MÍSTO STAVBY         |                 |
| INVESTOR      | VÁCLAV TOMÁŠEK, UKRAJINSKÁ 10/1435, OSTRAVA PORUBA 708 00 | DARKOVICE p.č.329/17 |                 |
| AKCE          | RODINNÝ DŮM   | Formát               | A 3             |
| Obsah výkresu | SITUACE   | Datum                | 06/2010         |
|               |   | Účel                 | Ohlášení stavby |
|               |   | Měřítko              | 1:250           |
|               |   | Měřítko              | 1:250           |
|               |   | Č. výkresu           | C               |