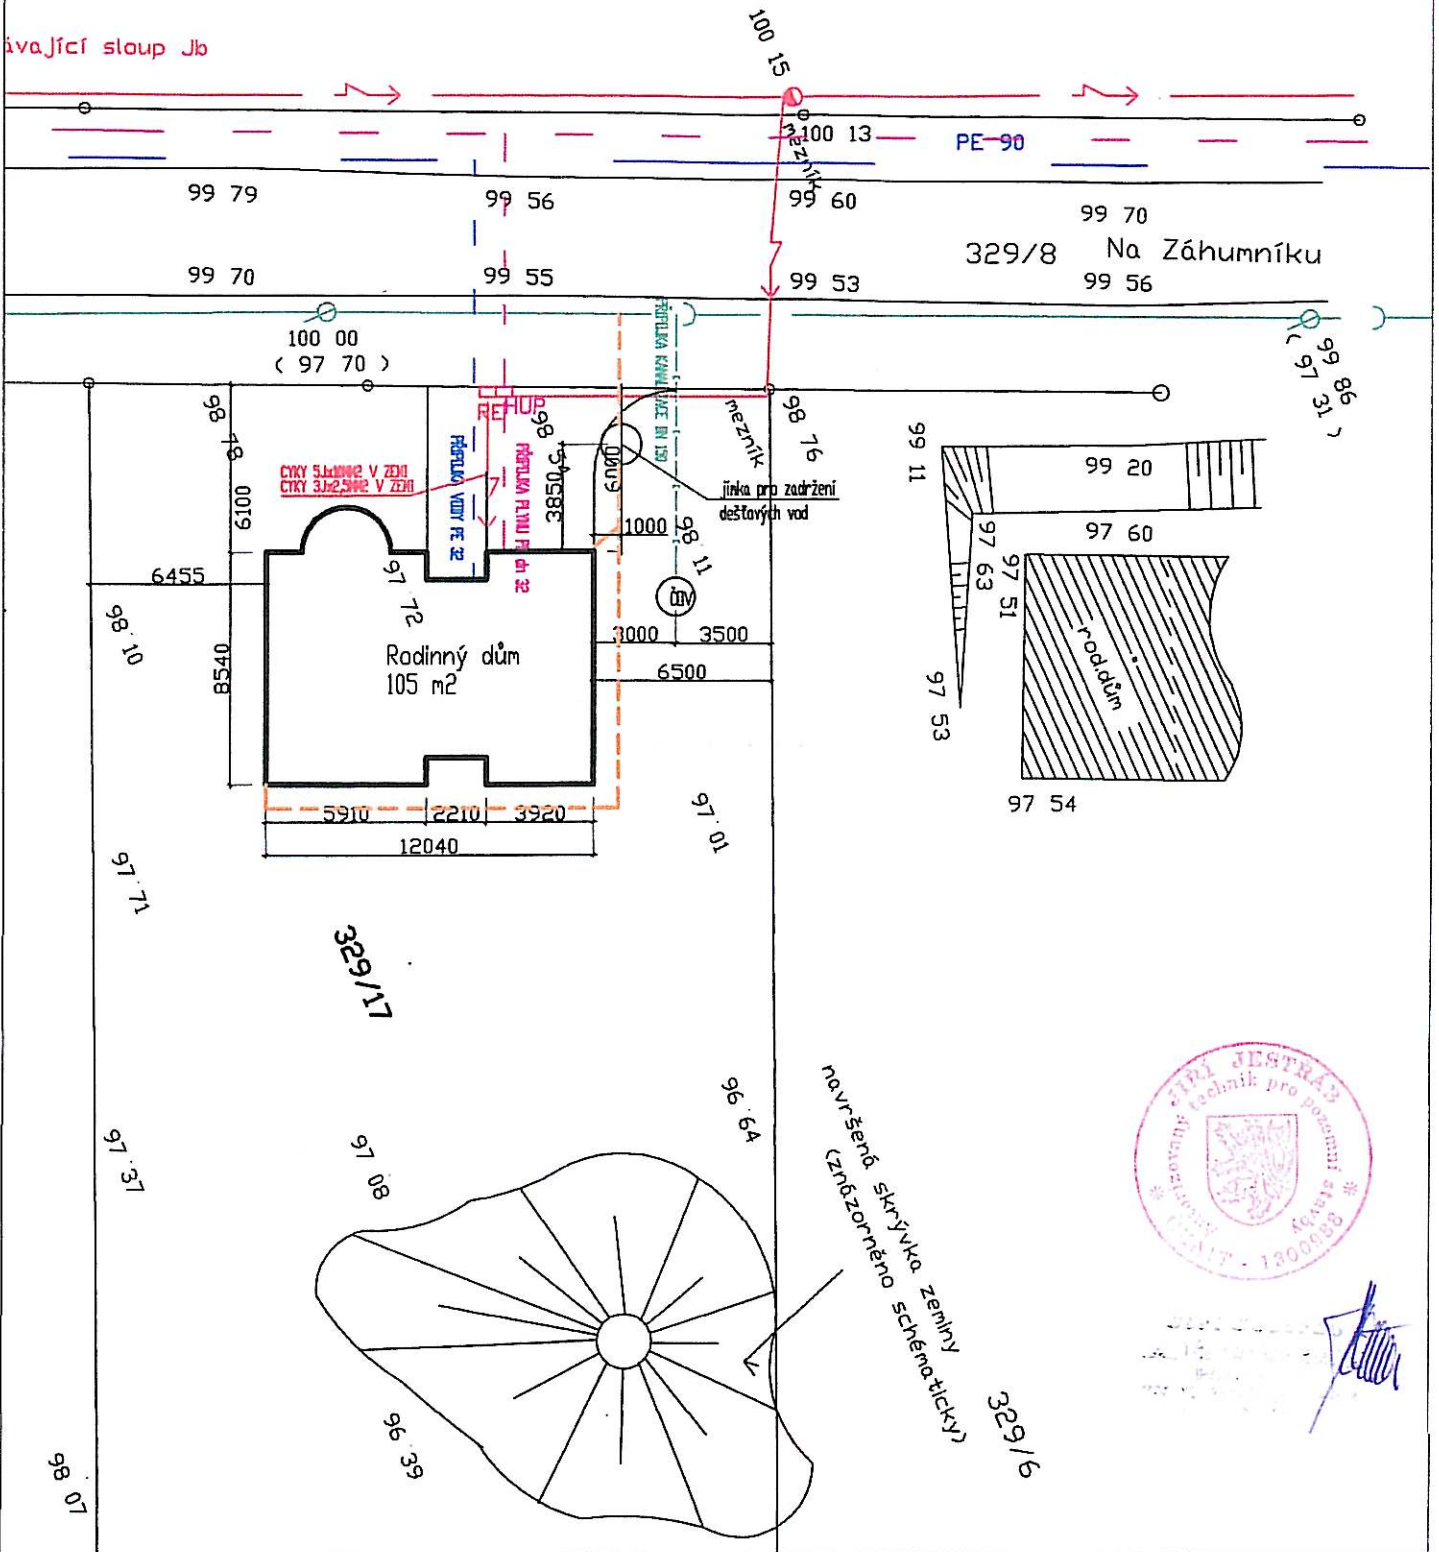

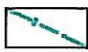
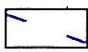




řada jíací sloup Jb



-  PŘÍPOJKA PLYNU
-  PŘÍPOJKA KANALIZACE
-  PŘÍPOJKA VODY
-  PŘÍPOJKA NN
-  PŘÍPOJKA DEŠŤ KANALIZACE

VYPRACOVAL	LENKA HRADLOVÁ	MÍSTO STAVBY	
INVESTOR	VÁCLAV TOMÁŠEK, UKRAJINSKÁ 10/1435, OSTRAVA PORUBA 708 00	DARKOVICE p.č.329/17	
AKCE	RODINNÝ DŮM	Formát	A 3
Obsah výkresu	SITUACE	Datum	06/2010
		Účel	Ohlášení stavby
		Měřítko	1:250
		Měřítko	1:250
		Č. výkresu	C